


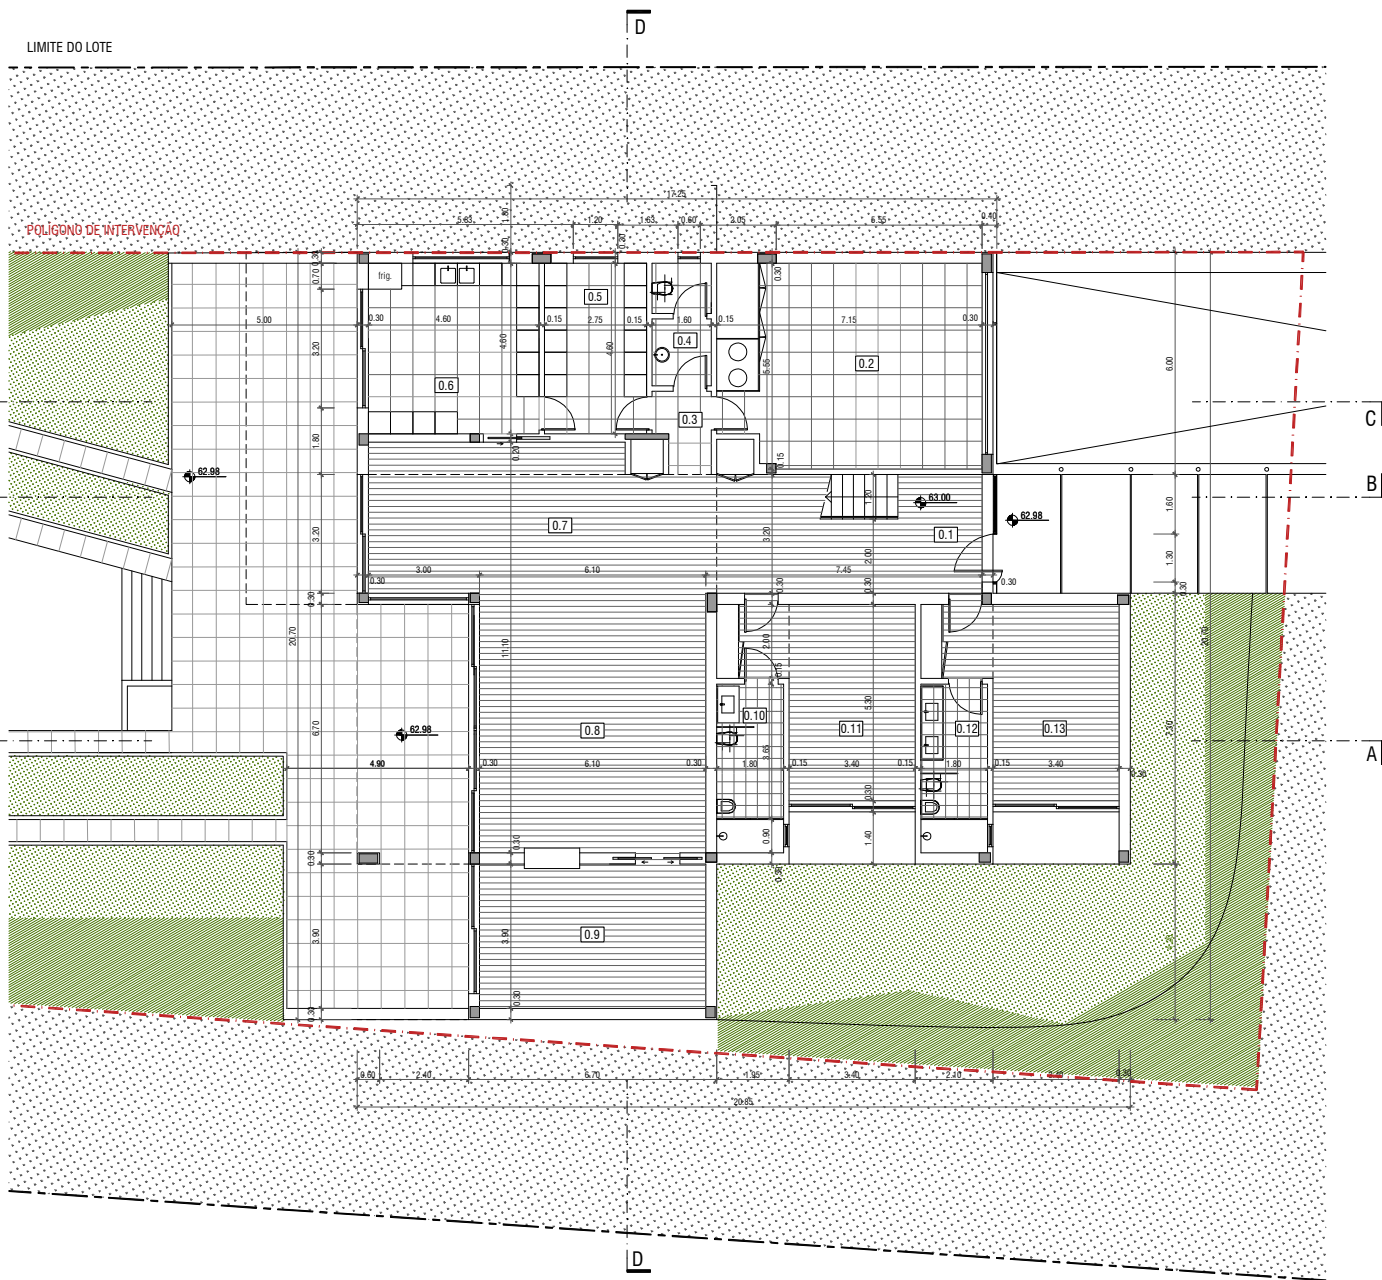

QUADRO DE ÁREAS | PISO TÉRREO

0.1	Hall de Entrada	32.05 m²
0.2	Garagem	38.59 m²
0.3	Circulação	3.10 m²
0.4	Lavabo	5.29 m²
0.5	Lavandaria	12.65 m²
0.6	Cozinha	21.16 m²
0.7	Sala de jantar	28.27 m²
0.8	Sala de estar	42.70 m²
0.9	Escritório	23.79 m²
0.10	I.S. 1	8.19 m²
0.11	Quarto 1	22.19 m²
0.12	I.S. 2	8.19 m²
0.13	Quarto 2	22.19 m²



CLIENTE	JEAN ALAIN BOUÉ	PROJETO ARQUITETÓNICO	PROJETO
UBI	MORADIA NA AROEIRA	PROJETO	PROJETO
PROJETO	PLANTA PISO TÉRREO	PROJETO	1/100
DATA	AGOSTO 2018	PROJETO	PROJETO
TELAS FINAIS	3705	PROJETO	PROJETO


PLANTA PISO TÉRREO

RUA GREGÓRIO LOPES
LOTE 1639, LOTA
1400-407 LISBOA
PORTUGAL

tra.casarq@gmail.com
TEL + 351 216 080 170
+ 351 309 811 588


TOMÁS REBELO DE ANDRADE
JORGE GARCIA SIMÕES
GASTÃO DA CUNHA FERREIRA
MANUEL SÁ DIAS
MARTIM CUNHA REBELO
THAGO VILAR
SARA SAUDRON
ANA PAES DE FARIA

CASARQ

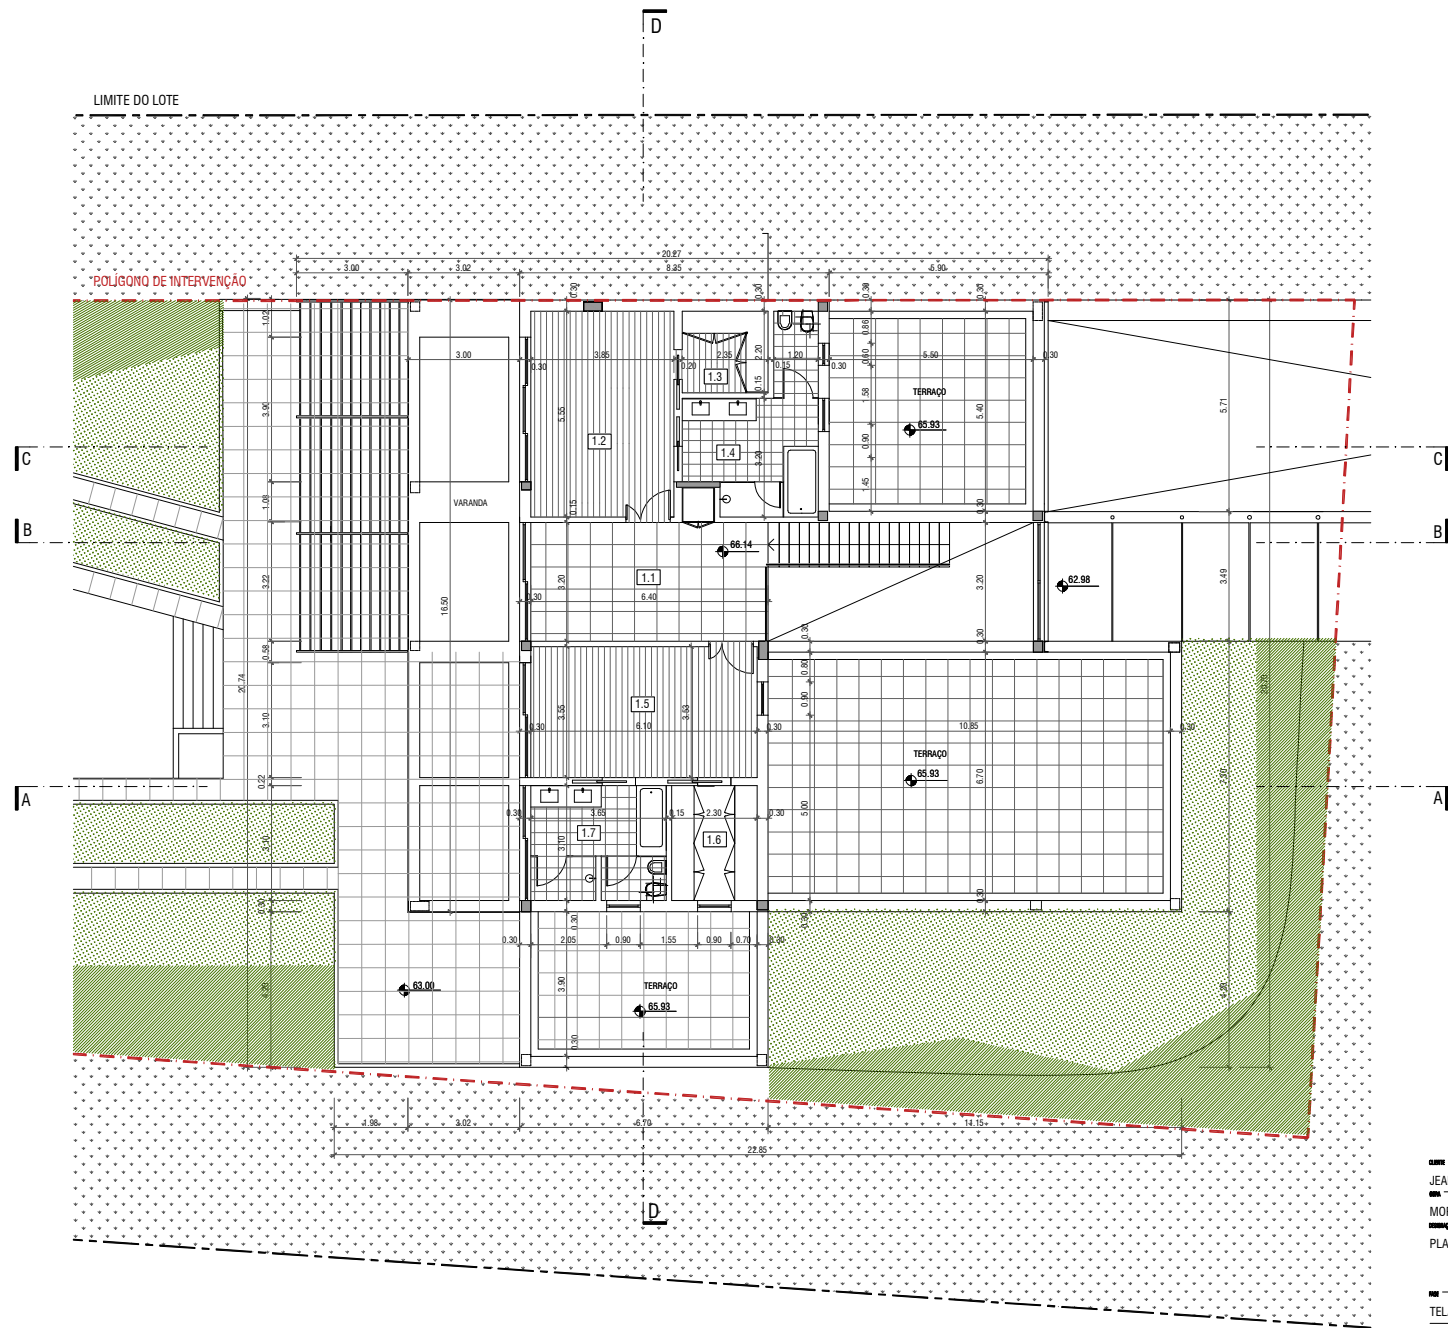

QUADRO DE ÁREAS | PISO 1

1.1	Hall	20.50 m²
1.2	Quarto 3	21.45 m²
1.3	Closet 3	5.10 m²
1.4	I.S. 3	9.40 m²
1.5	Quarto 4	21.55 m²
1.6	Closet 4	7.15 m²
1.7	I.S. 4	11.30 m²

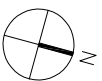

PLANTA PISO 1

CLIENTE	JEAN ALAIN BOUÉ	PROJETO ARQUITETÓNICO	
UBI	MORADIA NA AROEIRA	PROJETO	
ESCALA	PLANTA PISO 1	DATA	1/100
FECHA	TELAS FINAIS	DATA	AGOSTO 2018
		ÁREA DA ARQUITETURA	3705


RUA GREGÓRIO LOPES
LOTE 1639, LOTA
1400-407 LISBOA
PORTUGAL.

tra.casarq@gmail.com

TEL + 351 216 080 170
+ 351 309 811 588

TOMÁS REBELO DE ANDRADE
JORGE GARCIA SIMÕES
GASTÃO DA CUNHA FERREIRA
MANUEL SÁ DIAS
MARTIM CUNHA FERREIRA
TIAGO VILAR
SARA SAUDRON
ANA PAES DE FARIA

CASARQ

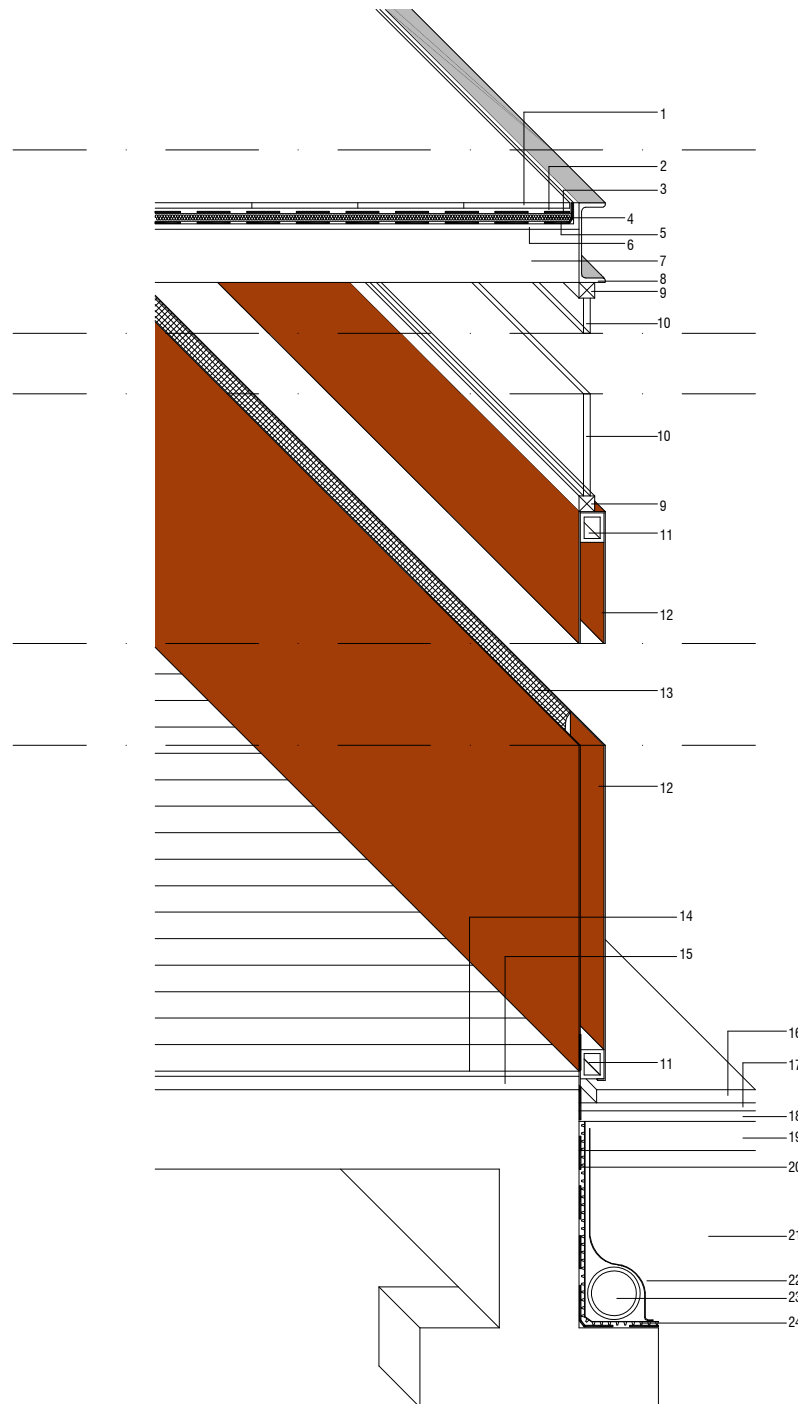

CORTE C

LEGENDA:

- 1 - ACABAMENTO EM CERÂMICO
- 2 - CAMADA DE ASSENTAMENTO
- 3 - CAMADA SEPARADORA
- 4 - ISOLAMENTO TÉRMICO ROOFMATE SL
- 5 - TELA + CAMADA SEPARADORA
- 6 - BETONILHA COM PENDENTE
- 7 - LAJE EM BETÃO
- 8 - PERFIL METÁLICO
- 9 - CAIXILHARIA EM...
- 10 - VIDRO DUPLO
- 11 - PERFIL RHS
- 12 - CHAPA EM AÇO CORTEN
- 13 - ISOLAMENTO
- 14 - PAVIMENTO EM MADEIRA
- 15 - BASE DE ASSENTAMENTO
- 16 - PAVIMENTO EXTERIOR EM LAJETAS DE BETÃO
- 17 - BETONILHA DE ASSENTAMENTO (3cm)
- 18 - BETONILHA DE REGULARIZAÇÃO (4cm)
- 19 - TERRA COMPACTADA
- 20 - TELA IMPERMEABILIZANTE
- 21 - SOLO
- 22 - TUBO DE DRENAGEM Ø 20cm
- 23 - MEMBRANA DRENANTE
- 24 - MEMBRANA IMPERMEABILIZANTE

CLIENTE	JEAN ALAIN BOUÉ	FICHEIRO ORIGINAL	FICHEIRO SUBSTITUTO
OBRA	MORADIA NA AROEIRA	PROJETO	
DESCRIÇÃO	PORMENOR CONSTRUCTIVO	ESCALA	1/20
FASE	TELAS FINAIS	DATA	AGOSTO 2018
	ORDEN DOS ARQUITECTOS	DESENHO	08
	3705		


RUA GREGÓRIO LOPES
LOTE 1639, L.OJA
1400-407 LISBOA
PORTUGAL

tra.casarq@gmail.com

TEL + 351 216 080 170
+ 351 309 811 568

TOMÁS REBELO DE ANDRADE
JORGE GARCIA SIMÕES
GASTÃO DA CUNHA FERREIRA
MANUEL SÁ DIAS
MARTIM CUNHA FERREIRA
TIAGO VILAR
SARA SADRUDDIN
ANA PAES DE FARIA

CASARQ

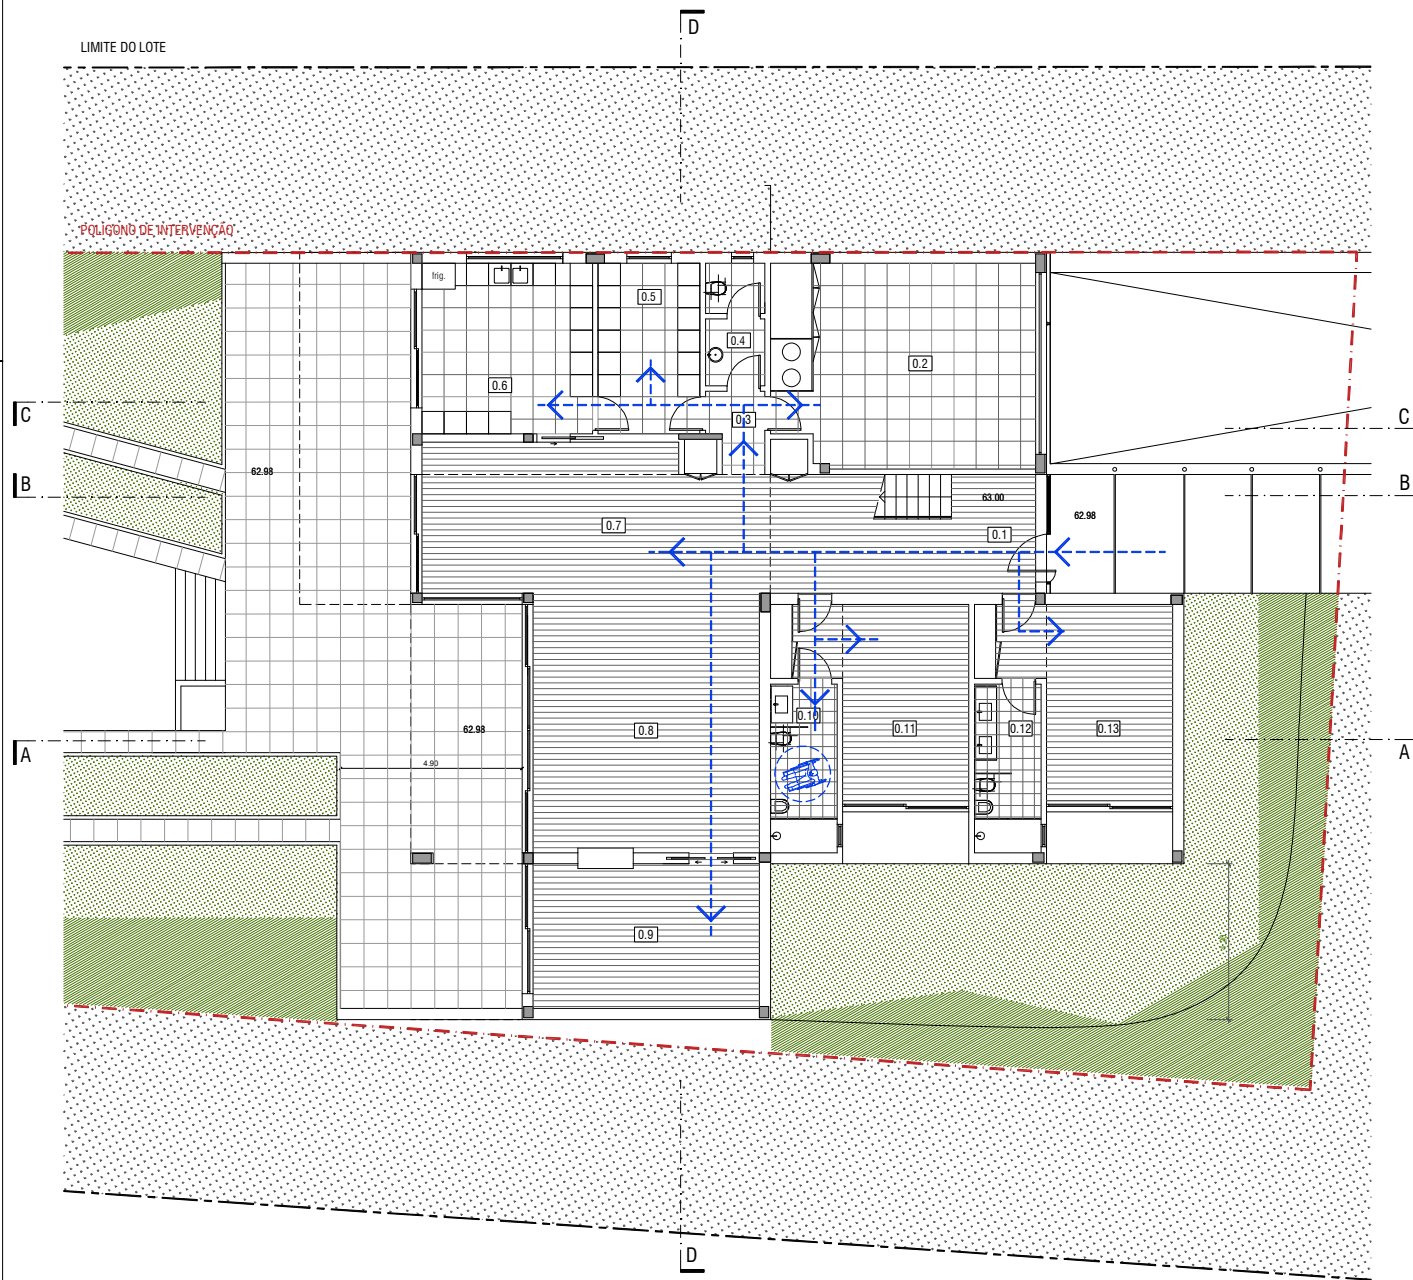


0.1	Hall de Entrada	32.05 m²
0.2	Garagem	38.59 m²
0.3	Circulação	3.10 m²
0.4	Lavabo	5.29 m²
0.5	Lavandaria	12.65 m²
0.6	Cozinha	21.16 m²
0.7	Sala de jantar	28.27 m²
0.8	Sala de estar	42.70 m²
0.9	Escritório	23.79 m²
0.10	I.S. 1	8.19 m²
0.11	Quarto 1	22.19 m²
0.12	I.S. 2	8.19 m²
0.13	Quarto 2	22.19 m²

LEGENDA

PERCORSO ACESSÍVEL



ESPAÇO DE ROTAÇÃO 360°

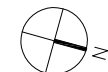

CLIENTE	JEAN ALAIN BOUÉ	PROJETO ARQUITETÓNICO	PROJETO
UBICAÇÃO	MORADIA NA AROEIRA	PROJETO	PROJETO
PROJETO	PLANTA ACESSIBILIDADES	PROJETO	1/100
PROJETO	PISO TÉRREO	PROJETO	1/100
PROJETO	TELAS FINAIS	PROJETO	1/100
PROJETO	3705	PROJETO	3705

RUA GREGÓRIO LOPES
LOTE 1639, LOTA
1400-407 LISBOA
PORTUGAL

tra.casarq@gmail.com

TEL + 351 216 080 170
+ 351 309 811 588

TOMÁS REBELO DE ANDRADE
JOSÉ GARCIA SIMÕES
GASTÃO DA CUNHA FERREIRA
MANUEL SÁ DIAS
MARTIM CUNHA FERREIRA
TIAGO VILAR
SARA SAUDRON
ANA PAES DE FARIA

ACE 01

CASARQ